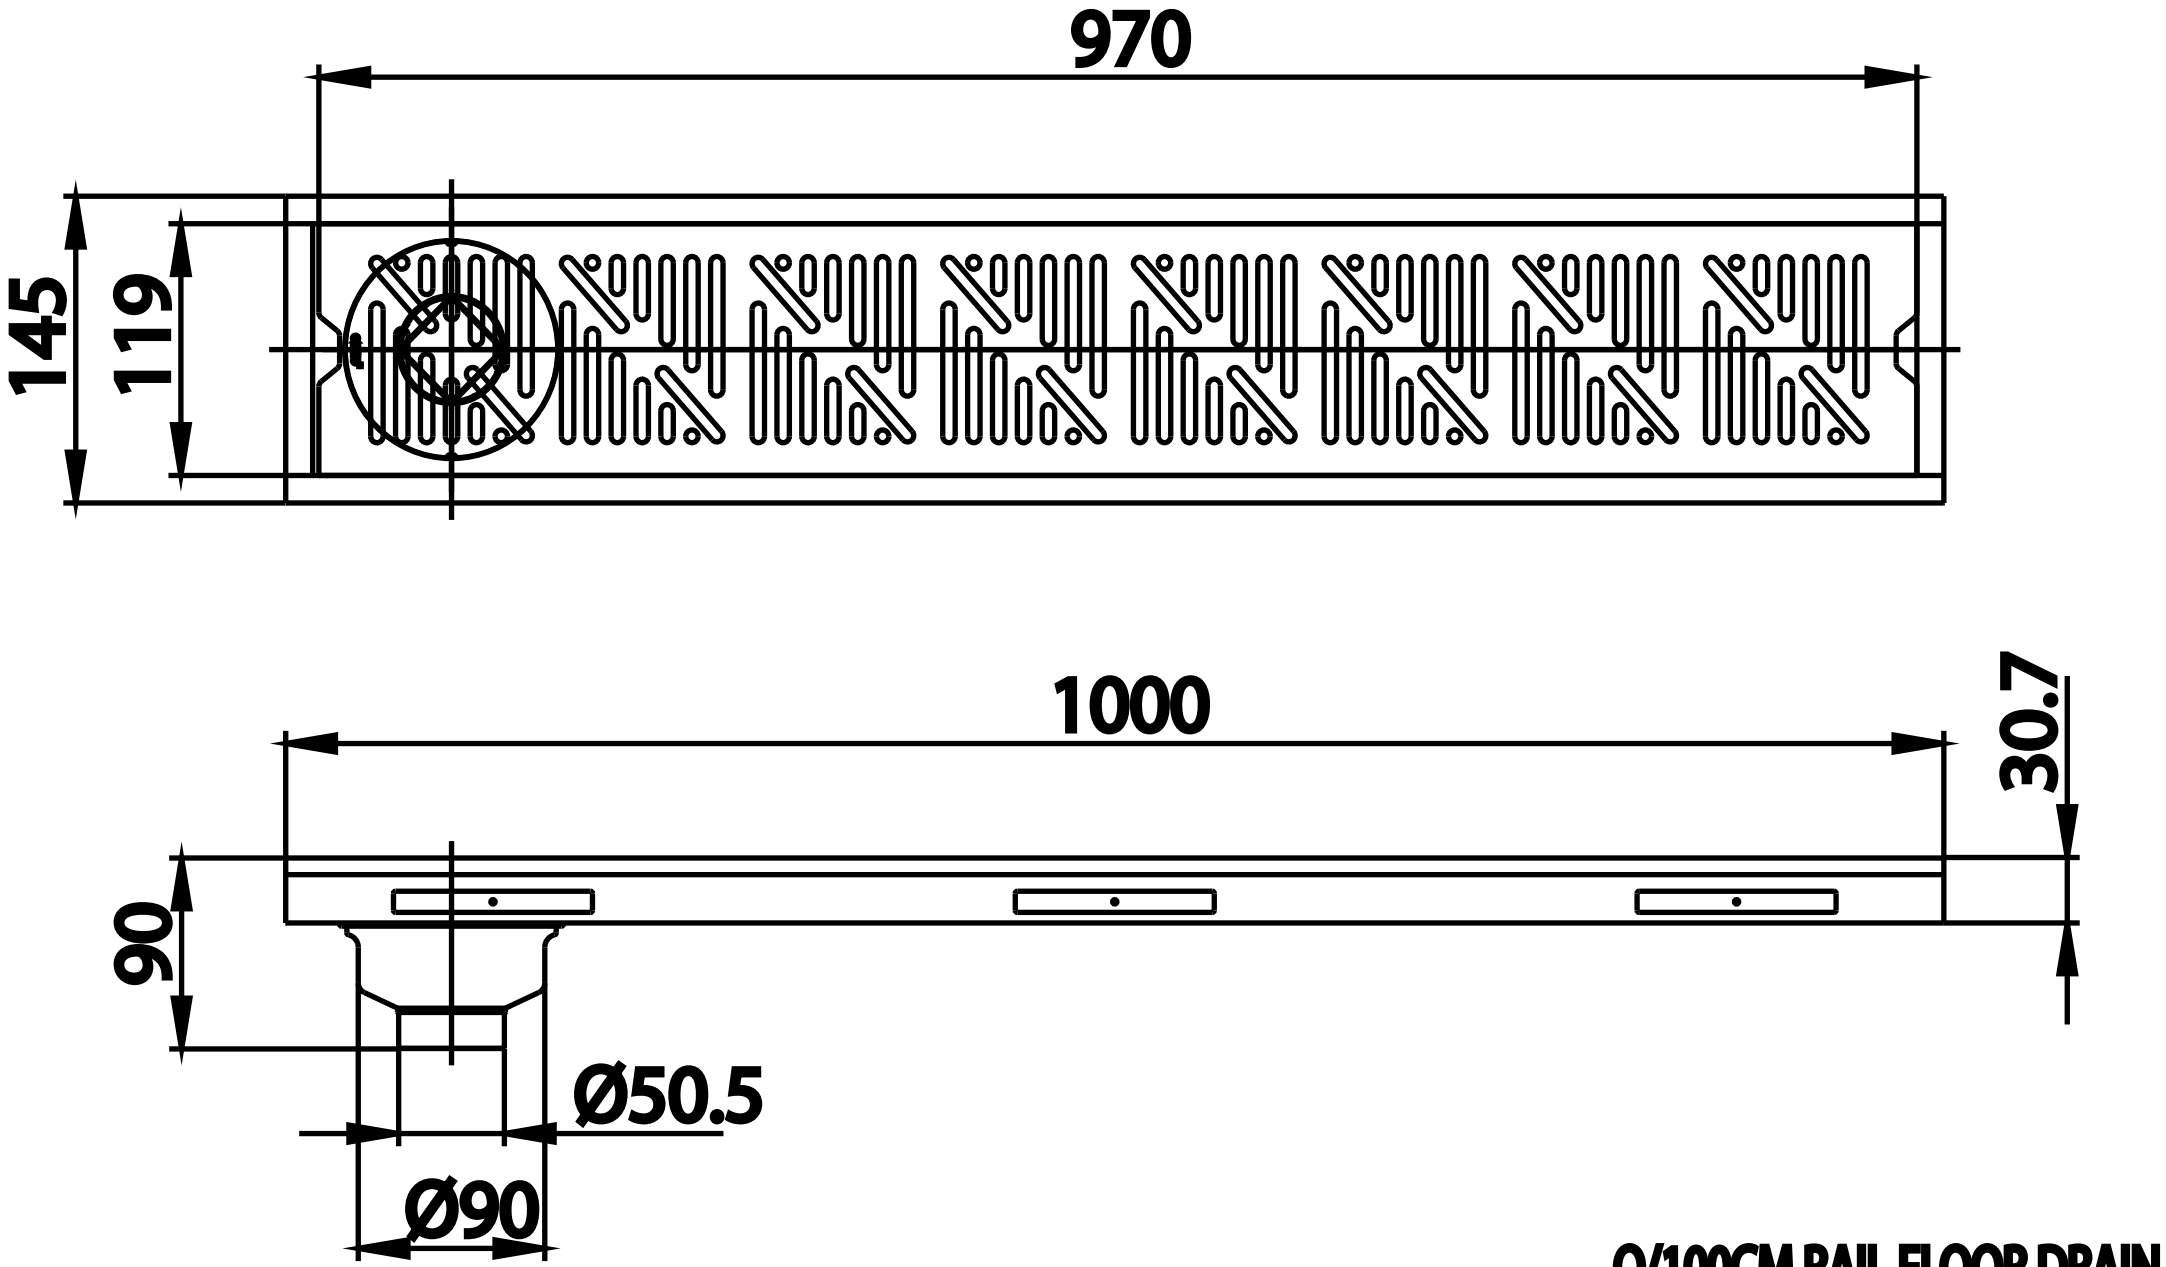


O/100CM.RAIL FLOOR DRAIN

CT 654 Z2P